


ÚZEMNÍ PLÁN TVOROVICE

4-12-01-072

4-12-01-070/2

4-12-02-061

4-12-02-058

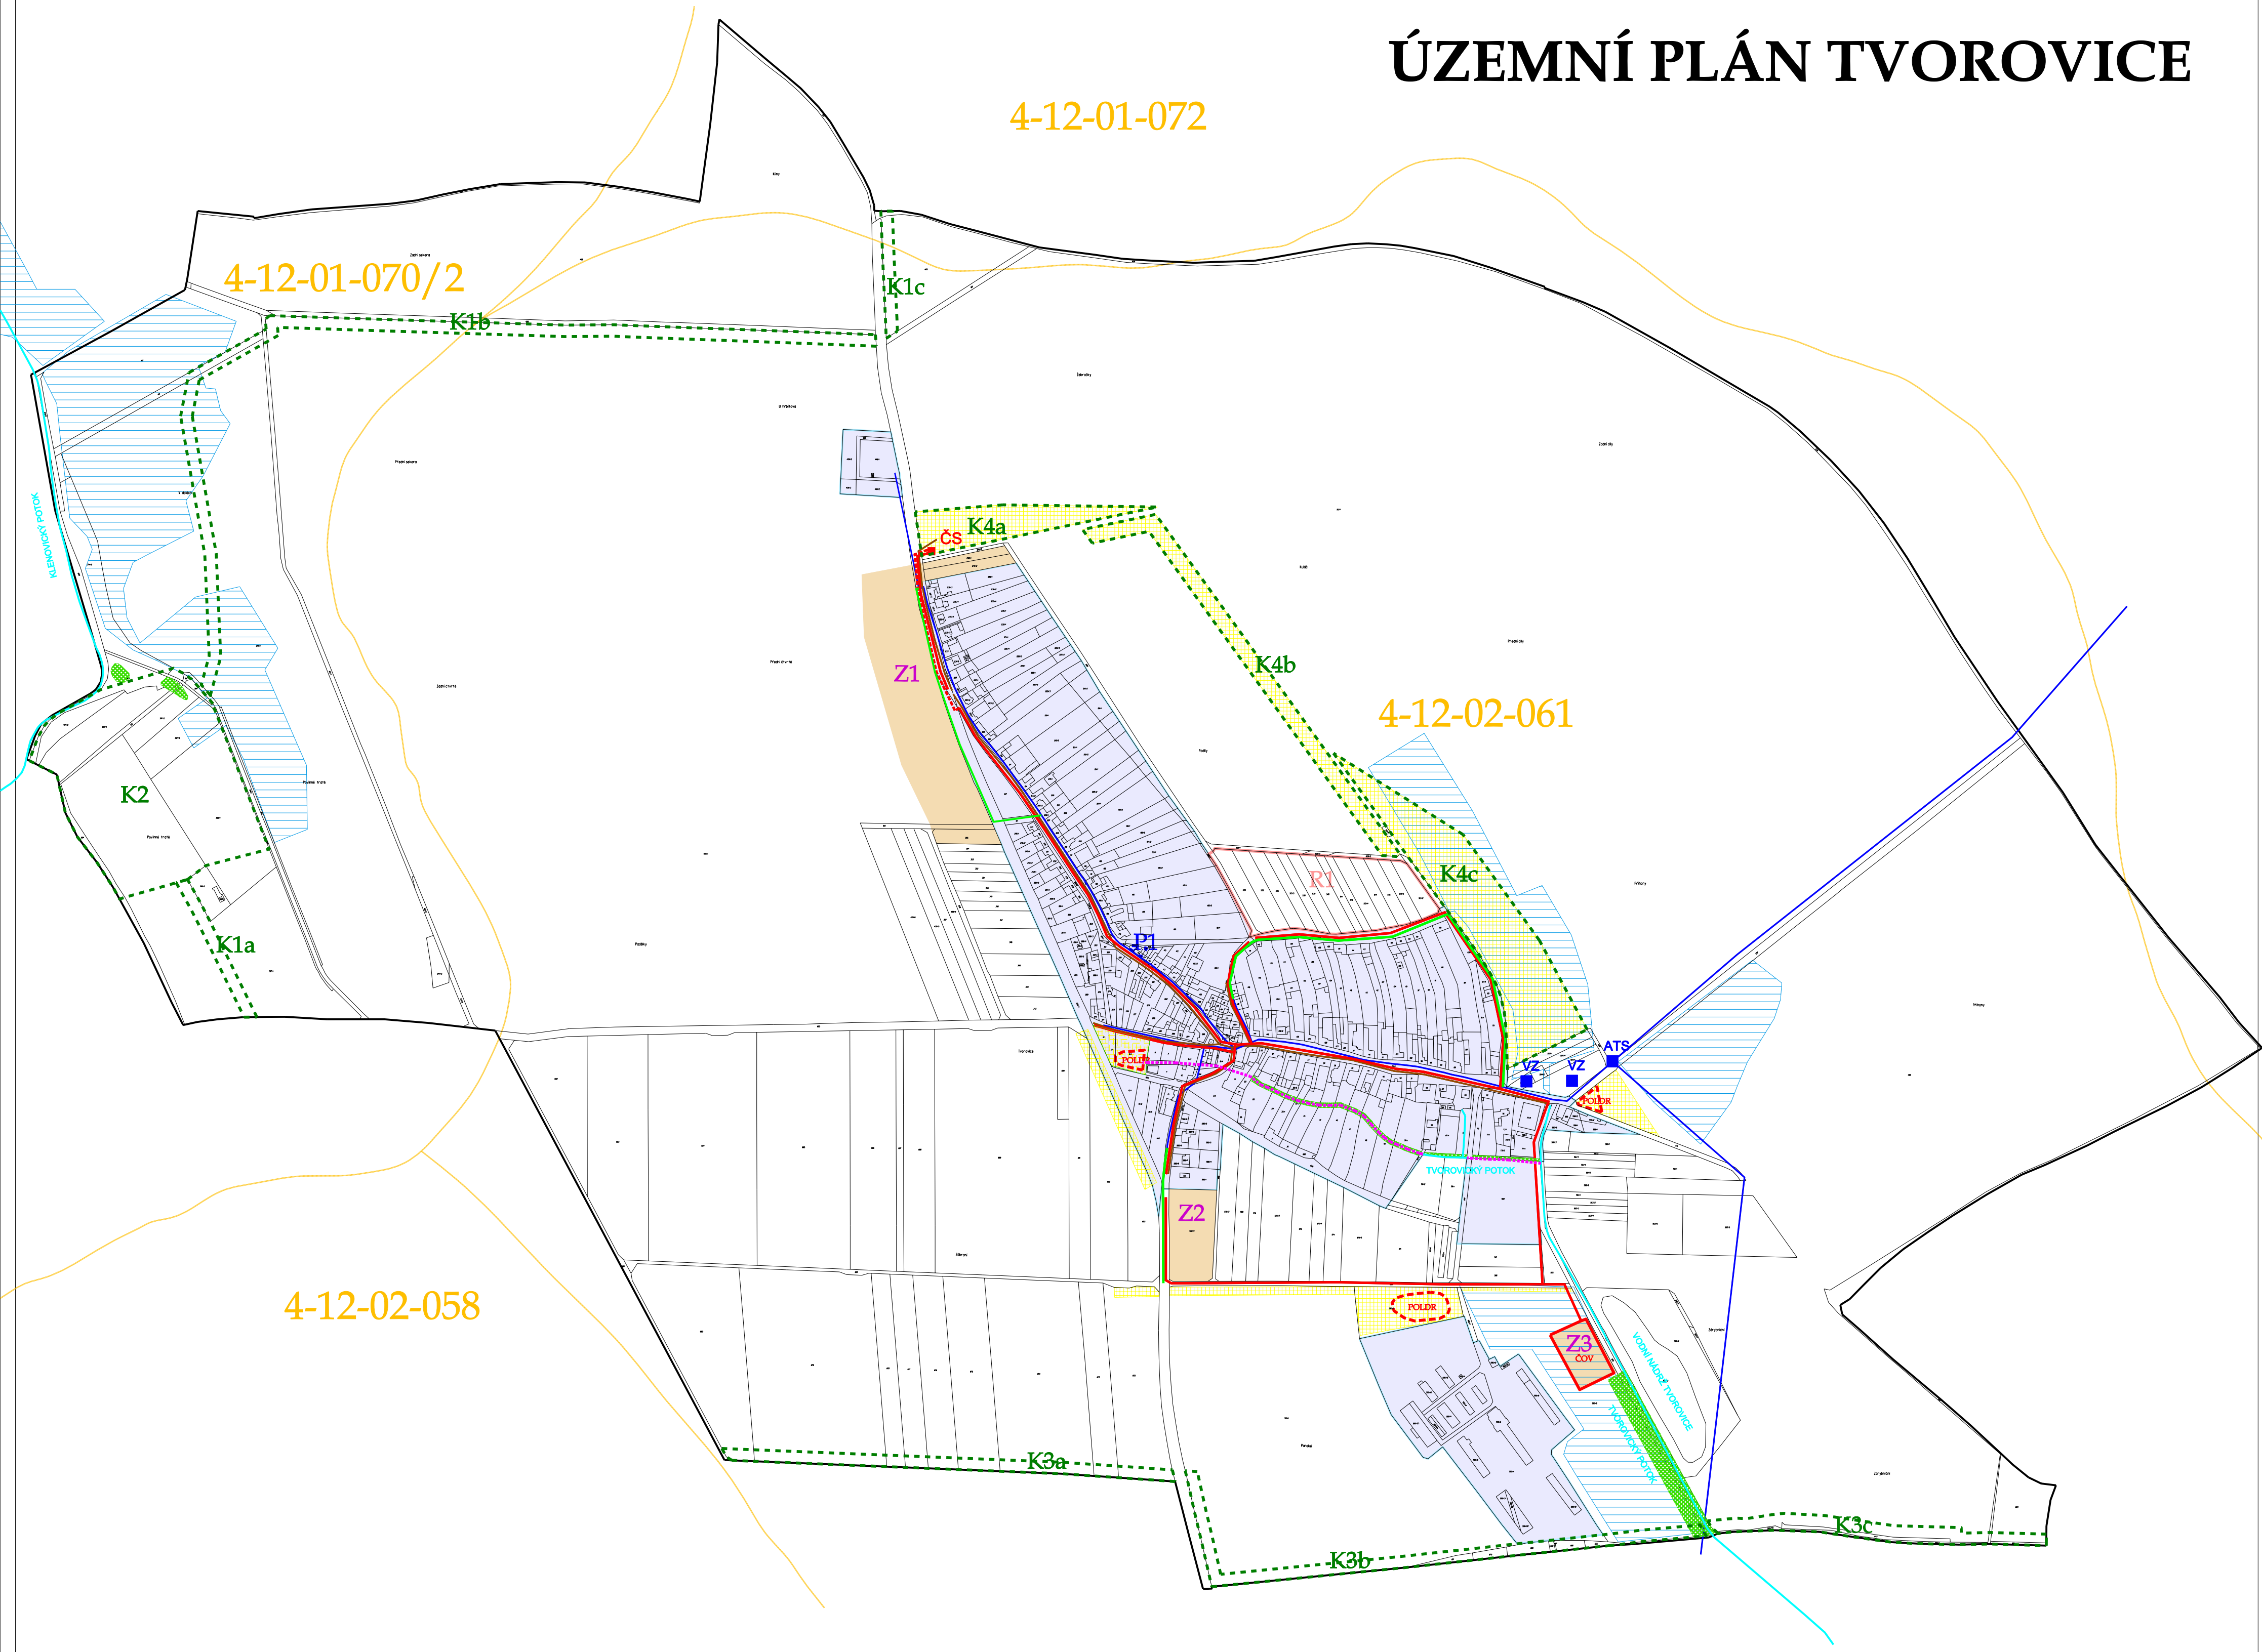

- ZÁKLADNÍ ČLENĚNÍ ÚZEMÍ**
- HRANICE ŘEŠENÉHO ÚZEMÍ
 - ZASTAVĚNÉ ÚZEMÍ
 - ZASTAVITELNÉ PLOCHY
 - PLOCHY PŘESTAVBY
 - PLOCHY ZMĚN V KRAJINĚ
 - ÚZEMNÍ REZERVY

- VODNÍ HOSPODÁŘSTVÍ**
- HRANICE POVODÍ - ROZVODNICE
 - 4-12-02-058 ČÍSLO POVODÍ
 - STAV
 - NÁVRH
 - MELIORACE
 - VODOVOD
 - ČERPAČÍ STANICE, VODNÍ ZDROJ
 - KANALIZACE DEŠŤOVÁ
 - KANALIZACE SPLAŠKOVÁ
 - ČS ČERPAČÍ STANICE
 - ČOV ČISTÍRNA ODPADNÍCH VOD
 - POLDR
 - PROTIEROZNÍ OPATŘENÍ
 - REVITALIZACE
 - VODNÍ TOKY
 - ZATRUBNĚNÉ TOKY

| ÚZEMNÍ PLÁN TVOROVICE - ZÁZNAM O ÚČINNOSTI | |
|---|---|
| | Zastupitelstvo obce Tvorovice |
| Číslo jednací: | |
| Datum vydání územního plánu: | |
| Datum nabytí účinnosti územního plánu: | |
| Oprávněná osoba pořizovatele jméno a příjmení: | Ing. Jan Košťál |
| funkce: | vedoucí stavebního úřadu Městského úřadu Prostějov |
| podpis: | |
| razítko: | |

| | | |
|---|---|------------|
| Ing. arch. Jana Kaštánková autORIZOVANÁ ARCHITETKA ČKA 02 481 Radniční 5, 602 00 Brno | TVOROVICE - ÚZEMNÍ PLÁN Hlavní výkres - vodní hospodářství | 1bv |
| datum 12/2012 digitalizace Kaštánková, Brno | měřítko 1 : 5 000 POŘIZOVATEL: MěÚ Prostějov | |